


60,8 м<sup>2</sup> **2St**

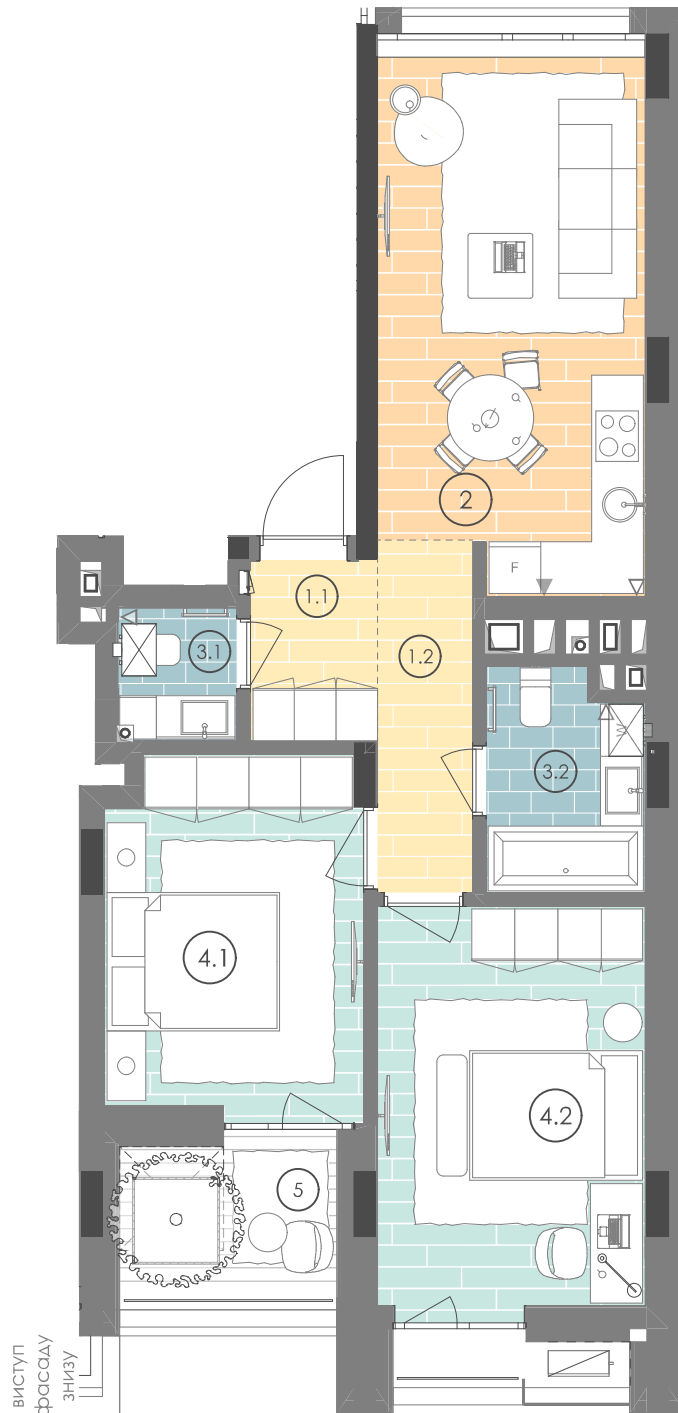

Номер приміщення	Найменування	Площа, м <sup>2</sup>	Примітки*
1.1	Передпокій	3,1	
1.2	Коридор	4,5	
2	Кухня-вітальня	18,5	
3.1	Санвузол	2,1	
3.2	Санвузол	4,5	
4.1	Спальня	12,2	
4.2	Спальня	14,6	
5	Тераса	1,3	4,4
<b>Загальна площа</b>		<b>60,8 м<sup>2</sup></b>	
<b>Житлова площа</b>		<b>26,8 м<sup>2</sup></b>	