


## 73,2 м<sup>2</sup> 2L

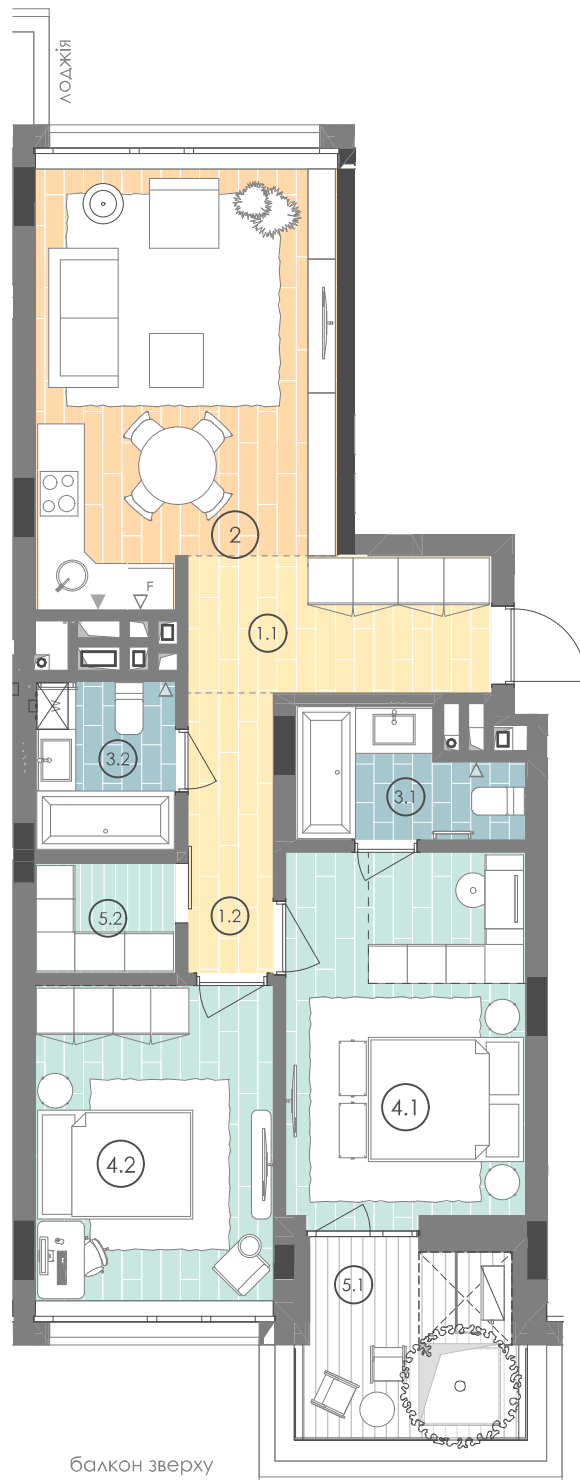

Номер приміщення	Найменування	Площа, м2	Примітки*
1.1	Передпокій	6,9	
1.2	Коридор	4,0	
2	Кухня-вітальня	20,7	
3.1	Санвузол	4,3	
3.2	Санвузол	4,0	
4.1	Спальня	14,8	
4.2	Спальня	12,5	
5.1	Лоджія	3,4	6,8
5.2	Гардероб	2,6	
<b>Загальна площа</b>		<b>73,2 м<sup>2</sup></b>	
<b>Житлова площа</b>		<b>27,3 м<sup>2</sup></b>	