


79,1 м² **2L**

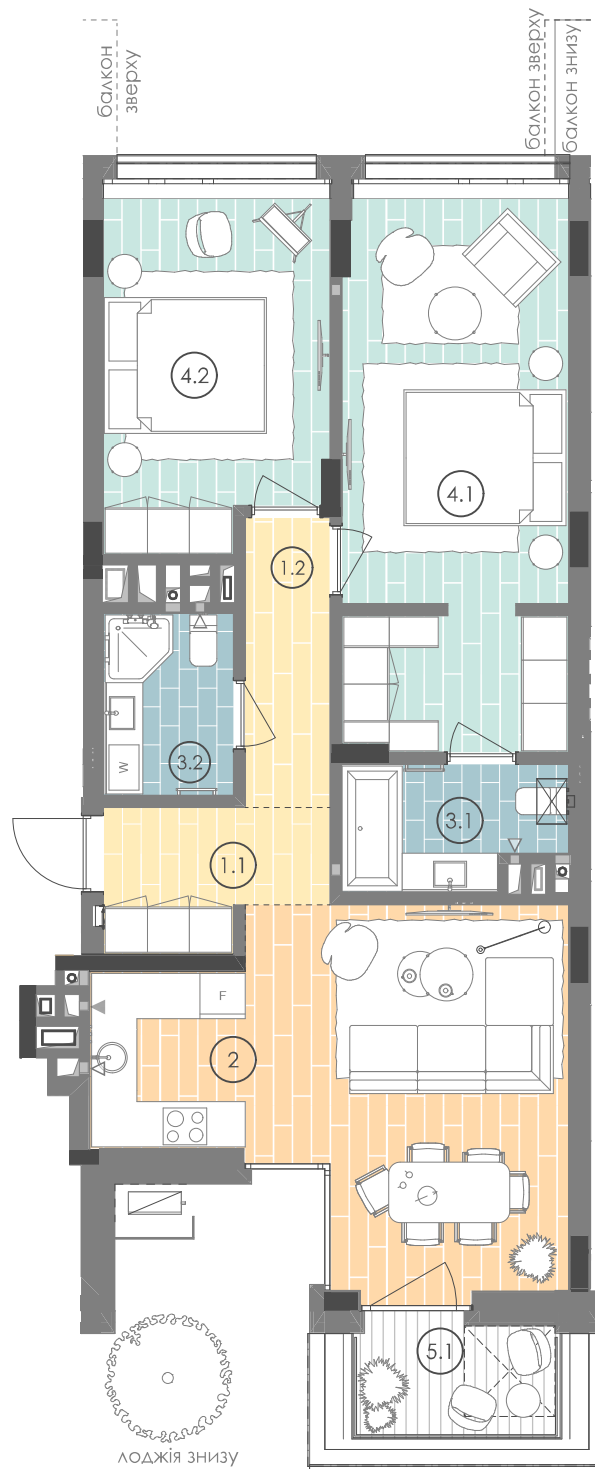

Номер приміщення	Найменування	Площа, м ²	Примітки*
1.1	Передпокій	5,0	
1.2	Коридор	4,3	
2	Кухня-вітальня	25,1	
3.1	Санвузол	4,6	
3.2	Санвузол	4,1	
4.1	Спальня	21,5	
4.2	Спальня	13,2	
5.1	Балкон	1,3	4,4
Загальна площа		79,1 м²	
Житлова площа		34,7 м²	