


82,9 м² 2L

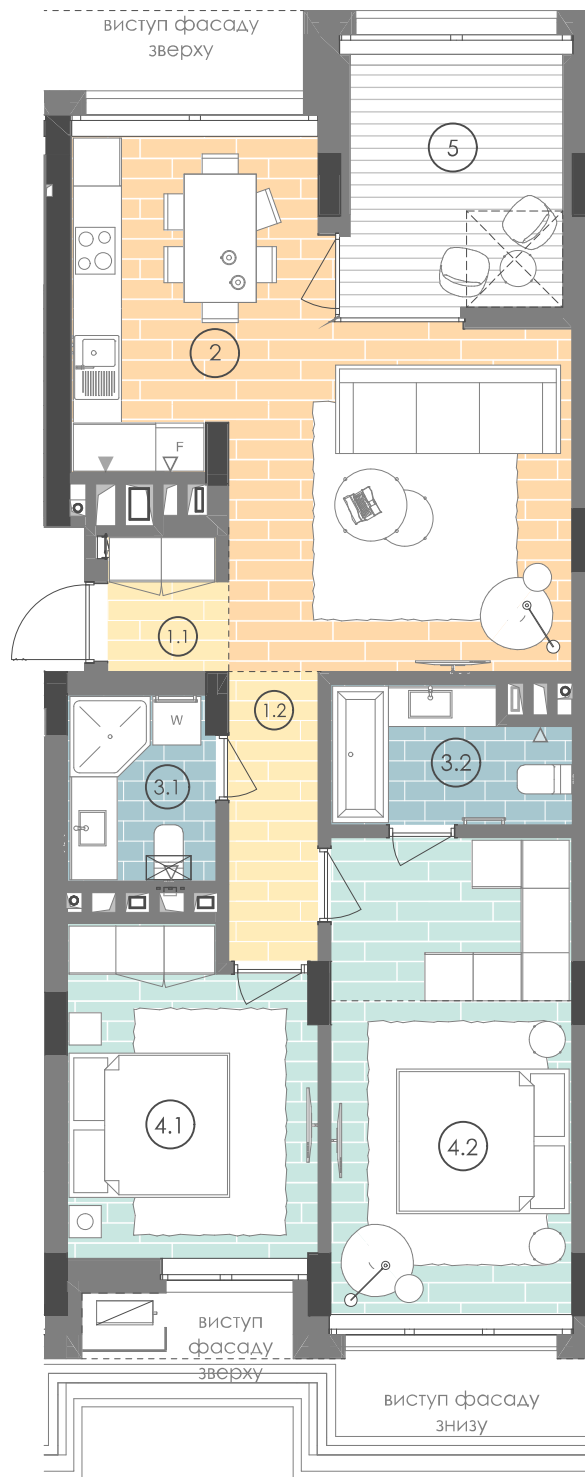

Номер приміщення	Найменування	Площа, м ²	Примітки*
1.1	Передпакій	2,4	
1.2	Коридор	4,0	
2	Кухня-вітальня	29,3	
3.1	Санвузол	4,2	
3.2	Санвузол	4,8	
4.1	Спальня	12,1	
4.2	Спальня	17,8	
5	Лоджія застелена	8,3	8,3
Загальна площа		82,9 м²	
Житлова площа		29,9 м²	