


## 83,9 м<sup>2</sup> 2L

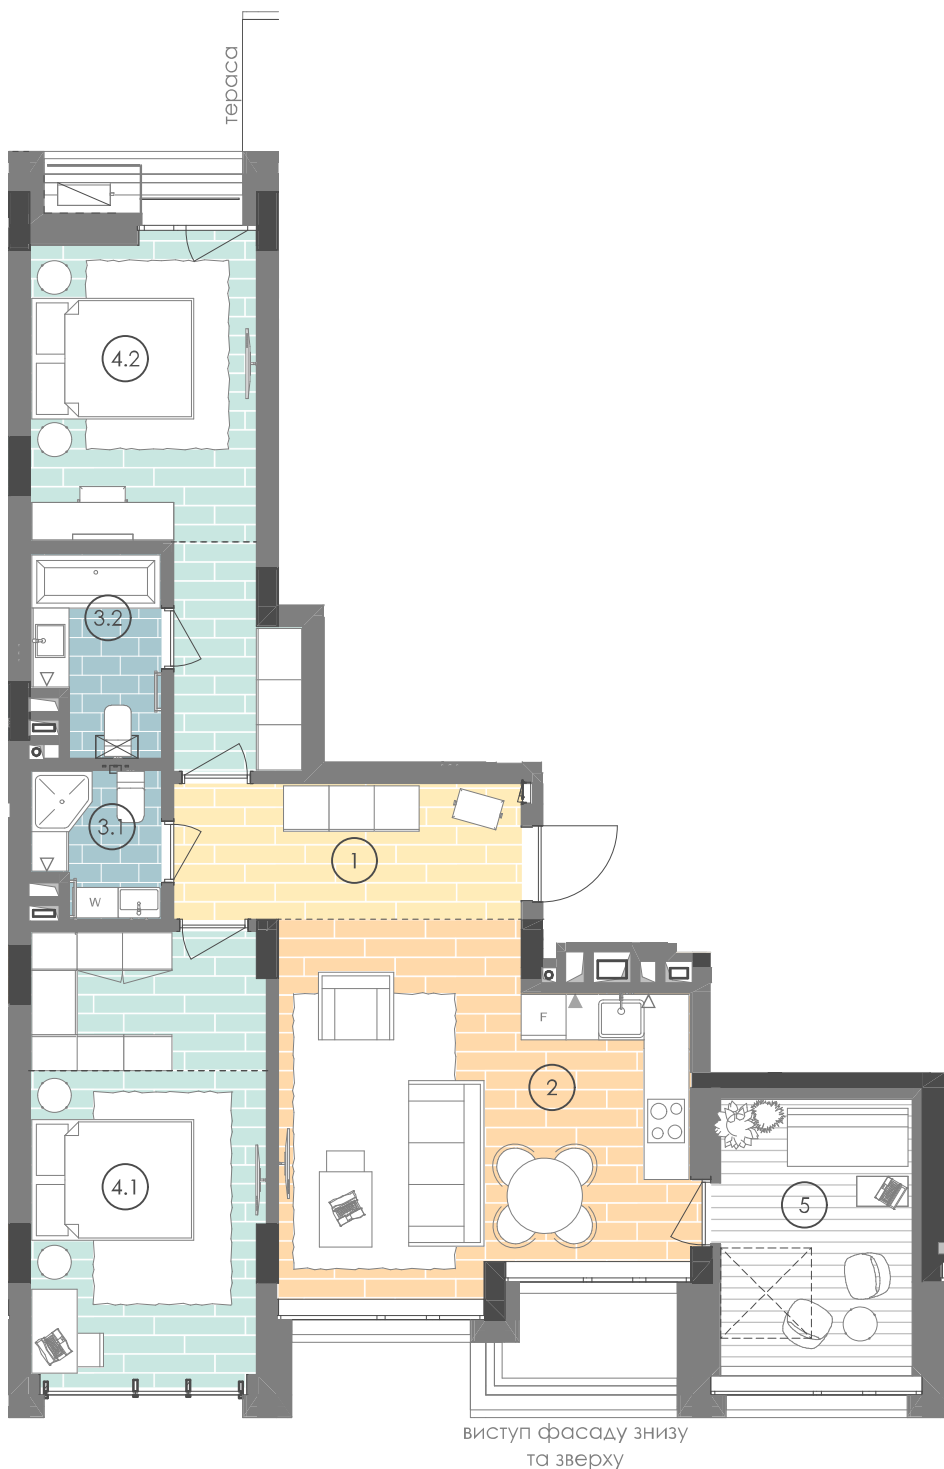

Номер приміщення	Найменування	Площа, м2	Примітки*
1	Передпокій	8,3	
2	Кухня-вітальня	24,1	
3.1	Санвузол	3,1	
3.2	Санвузол	4,2	
4.1	Спальня	18,5	
4.2	Спальня	16,6	
5	Лоджія застелена	9,1	9,1
<b>Загальна площа</b>		<b>83,9 м<sup>2</sup></b>	
<b>Житлова площа</b>		<b>35,1 м<sup>2</sup></b>	