


84,9 м² 2XL

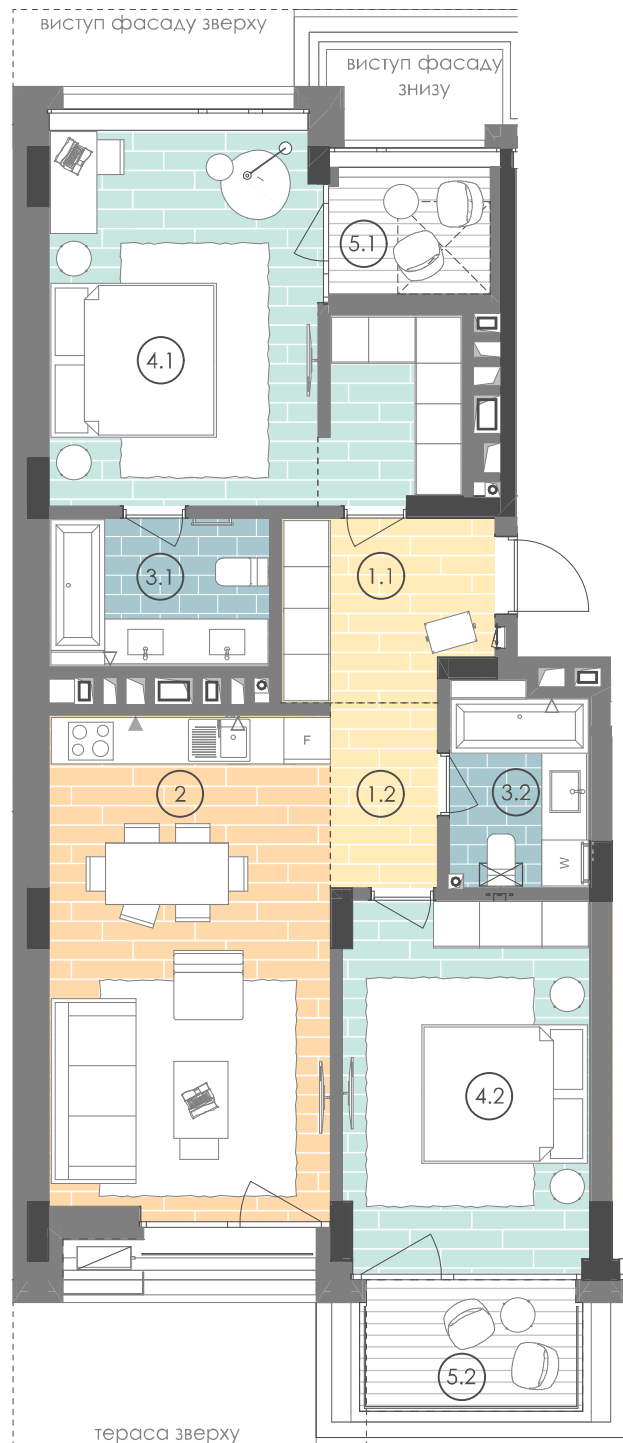

літня зона, що не входить до площі квартири

Номер приміщення	Найменування	Площа, м ²	Примітки*
1.1	Передпокій	6,2	
1.2	Коридор	3,3	
2	Кухня-вітальня	23,8	
3.1	Санвузол	5,5	
3.2	Санвузол	4,7	
4.1	Спальня	21,4	
4.2	Спальня	15,3	
5.1	Лоджія застелена	3,2	3,2
5.2	Балкон	1,5	4,9
Загальна площа		84,9 м²	
Житлова площа		36,7 м²	